


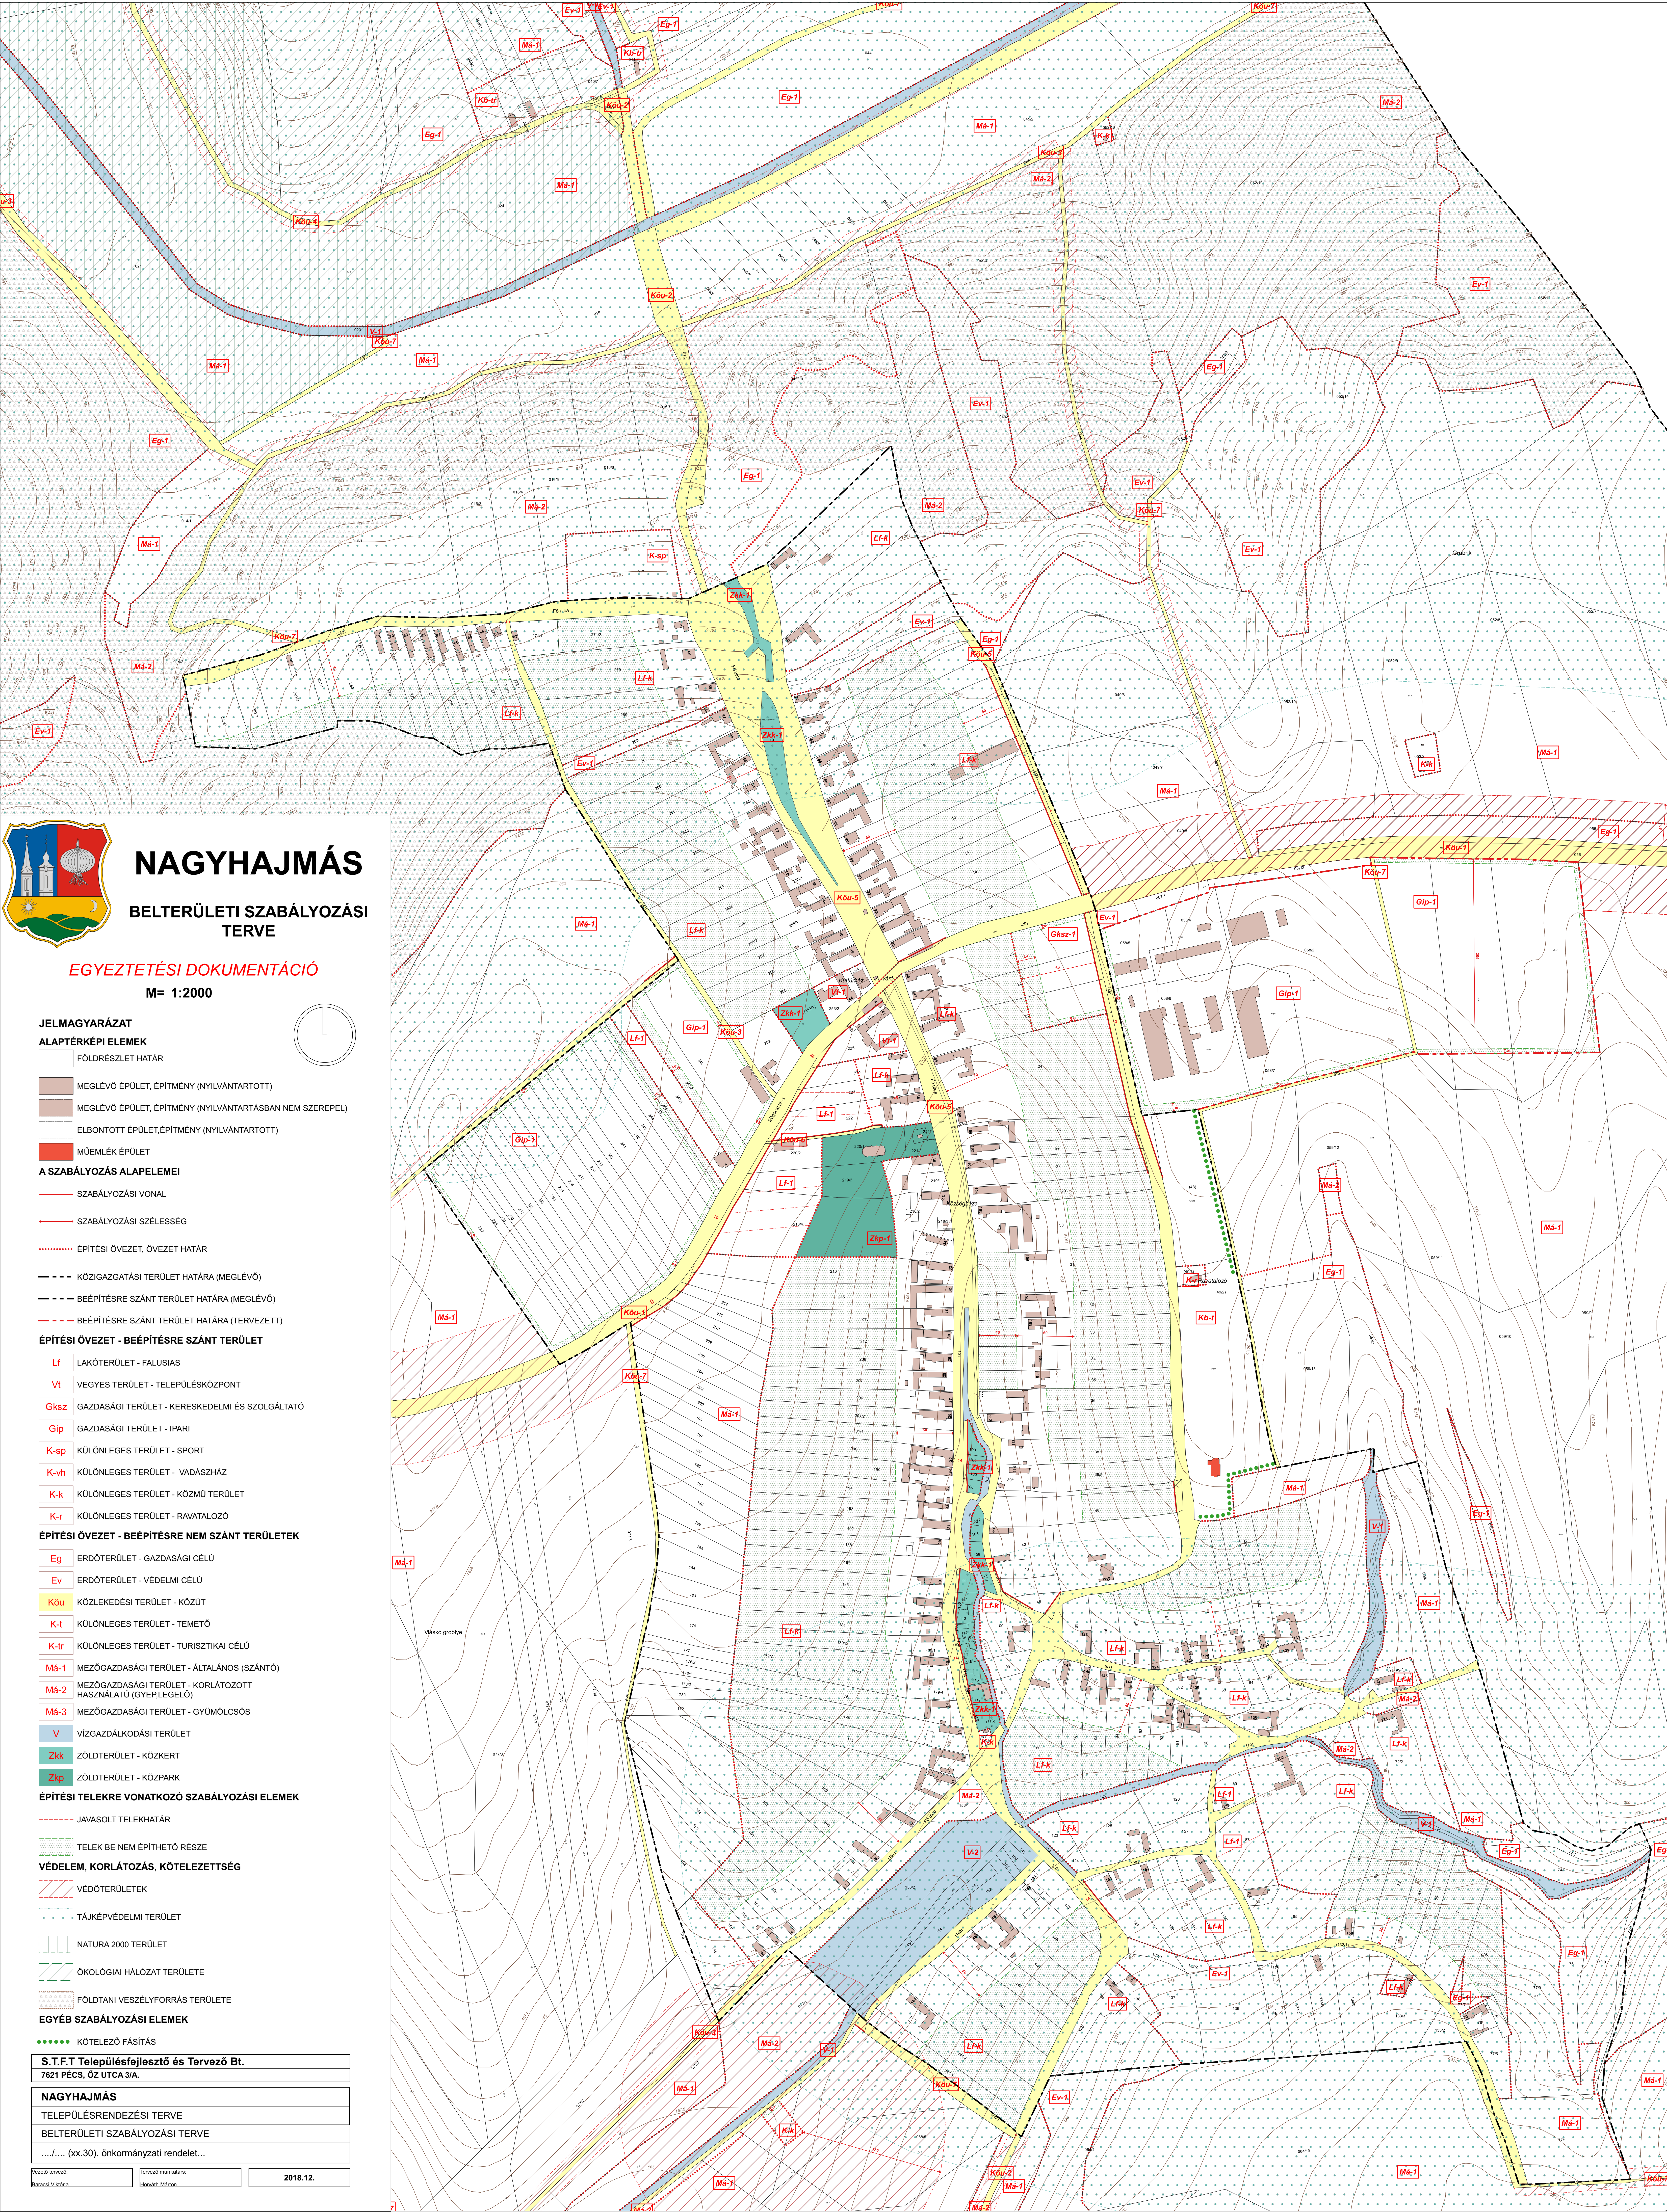

NAGYHAJMÁS

BELTERÜLETI SZABÁLYOZÁSI TERVE

EGYEZTETÉSI DOKUMENTÁCIÓ

M= 1:2000

JELMAGYARÁZAT

ALAPTÉRKÉPI ELEMEK

- FÖLDRÉSZLET HATÁR
- MEGLÉVŐ ÉPÜLET, ÉPÍTMÉNY (NYILVÁNTARTOTT)
- MEGLÉVŐ ÉPÜLET, ÉPÍTMÉNY (NYILVÁNTARTÁSBAN NEM SZEREPEL)
- ELBONTOTT ÉPÜLET,ÉPÍTMÉNY (NYILVÁNTARTOTT)
- MŰEMLÉK ÉPÜLET

A SZABÁLYOZÁS ALAPELEMEI

- SZABÁLYOZÁSI VONAL
- SZABÁLYOZÁSI SZÉLESÉG
- ÉPÍTÉSI ÖVEZET, ÖVEZET HATÁR
- KÖZIGAZGATÁSI TERÜLET HATÁRA (MEGLÉVŐ)
- BÉÉPÍTÉSRE SZÁNT TERÜLET HATÁRA (MEGLÉVŐ)
- BÉÉPÍTÉSRE SZÁNT TERÜLET HATÁRA (TERVEZETT)

ÉPÍTÉSI ÖVEZET - BEÉPÍTÉSRE SZÁNT TERÜLET

- Lf LAKÓTERÜLET - FALUSIAS
- Vt VEGYES TERÜLET - TELEPÜLÉSKÖZPONT
- GksZ GAZDASÁGI TERÜLET - KERESKEDELMÉ ÉS SZOLGÁLTATÓ
- Gip GAZDASÁGI TERÜLET - IPARI
- K-sp KÜLÖNLÉGES TERÜLET - SPORT
- K-vh KÜLÖNLÉGES TERÜLET - VADÁSZHÁZ
- K-k KÜLÖNLÉGES TERÜLET - KÖZMŰ TERÜLET
- K-r KÜLÖNLÉGES TERÜLET - RAVATALOZÓ

ÉPÍTÉSI ÖVEZET - BEÉPÍTÉSRE NEM SZÁNT TERÜLETEK

- Eg ERDŐTERÜLET - GAZDASÁGI CÉLÚ
- Ev ERDŐTERÜLET - VÉDELMI CÉLÚ
- Köu KÖZLEKEDÉSI TERÜLET - KÖZÚT
- K-t KÜLÖNLÉGES TERÜLET - TEMETŐ
- K-tr KÜLÖNLÉGES TERÜLET - TURISZTIKAI CÉLÚ
- Má-1 MEZŐGAZDASÁGI TERÜLET - ÁLTALÁNOS (SZÁNTÓ)
- Má-2 MEZŐGAZDASÁGI TERÜLET - KORLÁTOZOTT HASZNÁLATÚ (GYEP,LEGELŐ)
- Má-3 MEZŐGAZDASÁGI TERÜLET - GYÜMÖLCSŐS
- V VÍZGAZDÁLKODÁSI TERÜLET
- Zkk ZÖLDTERÜLET - KÖZKERT
- Zkp ZÖLDTERÜLET - KÖZPARK

ÉPÍTÉSI TELEKRE VONATKOZÓ SZABÁLYOZÁSI ELEMEK

- JAVASOLT TELEKHATÁR
- TELEK BE NEM ÉPÍTHETŐ RÉSZE
- VÉDELEM, KORLÁTOZÁS, KÖTELEZETTSÉG
- VÉDŐTERÜLETEK
- TÁJKÉPVÉDELMI TERÜLET
- NATURA 2000 TERÜLET
- ÖKOLÓGIAI HÁLÓZAT TERÜLETE
- FÖLDTANI VESZÉLYFORRÁS TERÜLETE

EGYÉB SZABÁLYOZÁSI ELEMEK

- KÖTELEZŐ FÁSÍTÁS

S.T.F.T Településfejlesztő és Tervező Bt.
7621 PÉCS, ÓZ UTCA 3/A.

NAGYHAJMÁS
TELEPÜLÉSRENDEZÉSI TERVE
BELTERÜLETI SZABÁLYOZÁSI TERVE
.....(xx.30). önkormányzati rendelet...

Művelt tervező: Balczóni Vilmos
Tervező munkatárs: Uroshin Márton
2018.12.